

Rheinland-Pfalz

Auszug aus dem Liegenschaftskataster
- Flurkarte -

Erstausfertigung

Landkreis Bernkastel-Wittlich
Gemeinde Wallscheid
Gemarkung Wallscheid
Flur 3 Rahmenkarte 55.6251B


Vermessungs- und Katasterverwaltung

Wittlich, 10.12.96

Ungefährer Maßstab 1:1000

Antrag-Nr. E 2423/96

Katasteramt Wittlich
unbeglaubigt

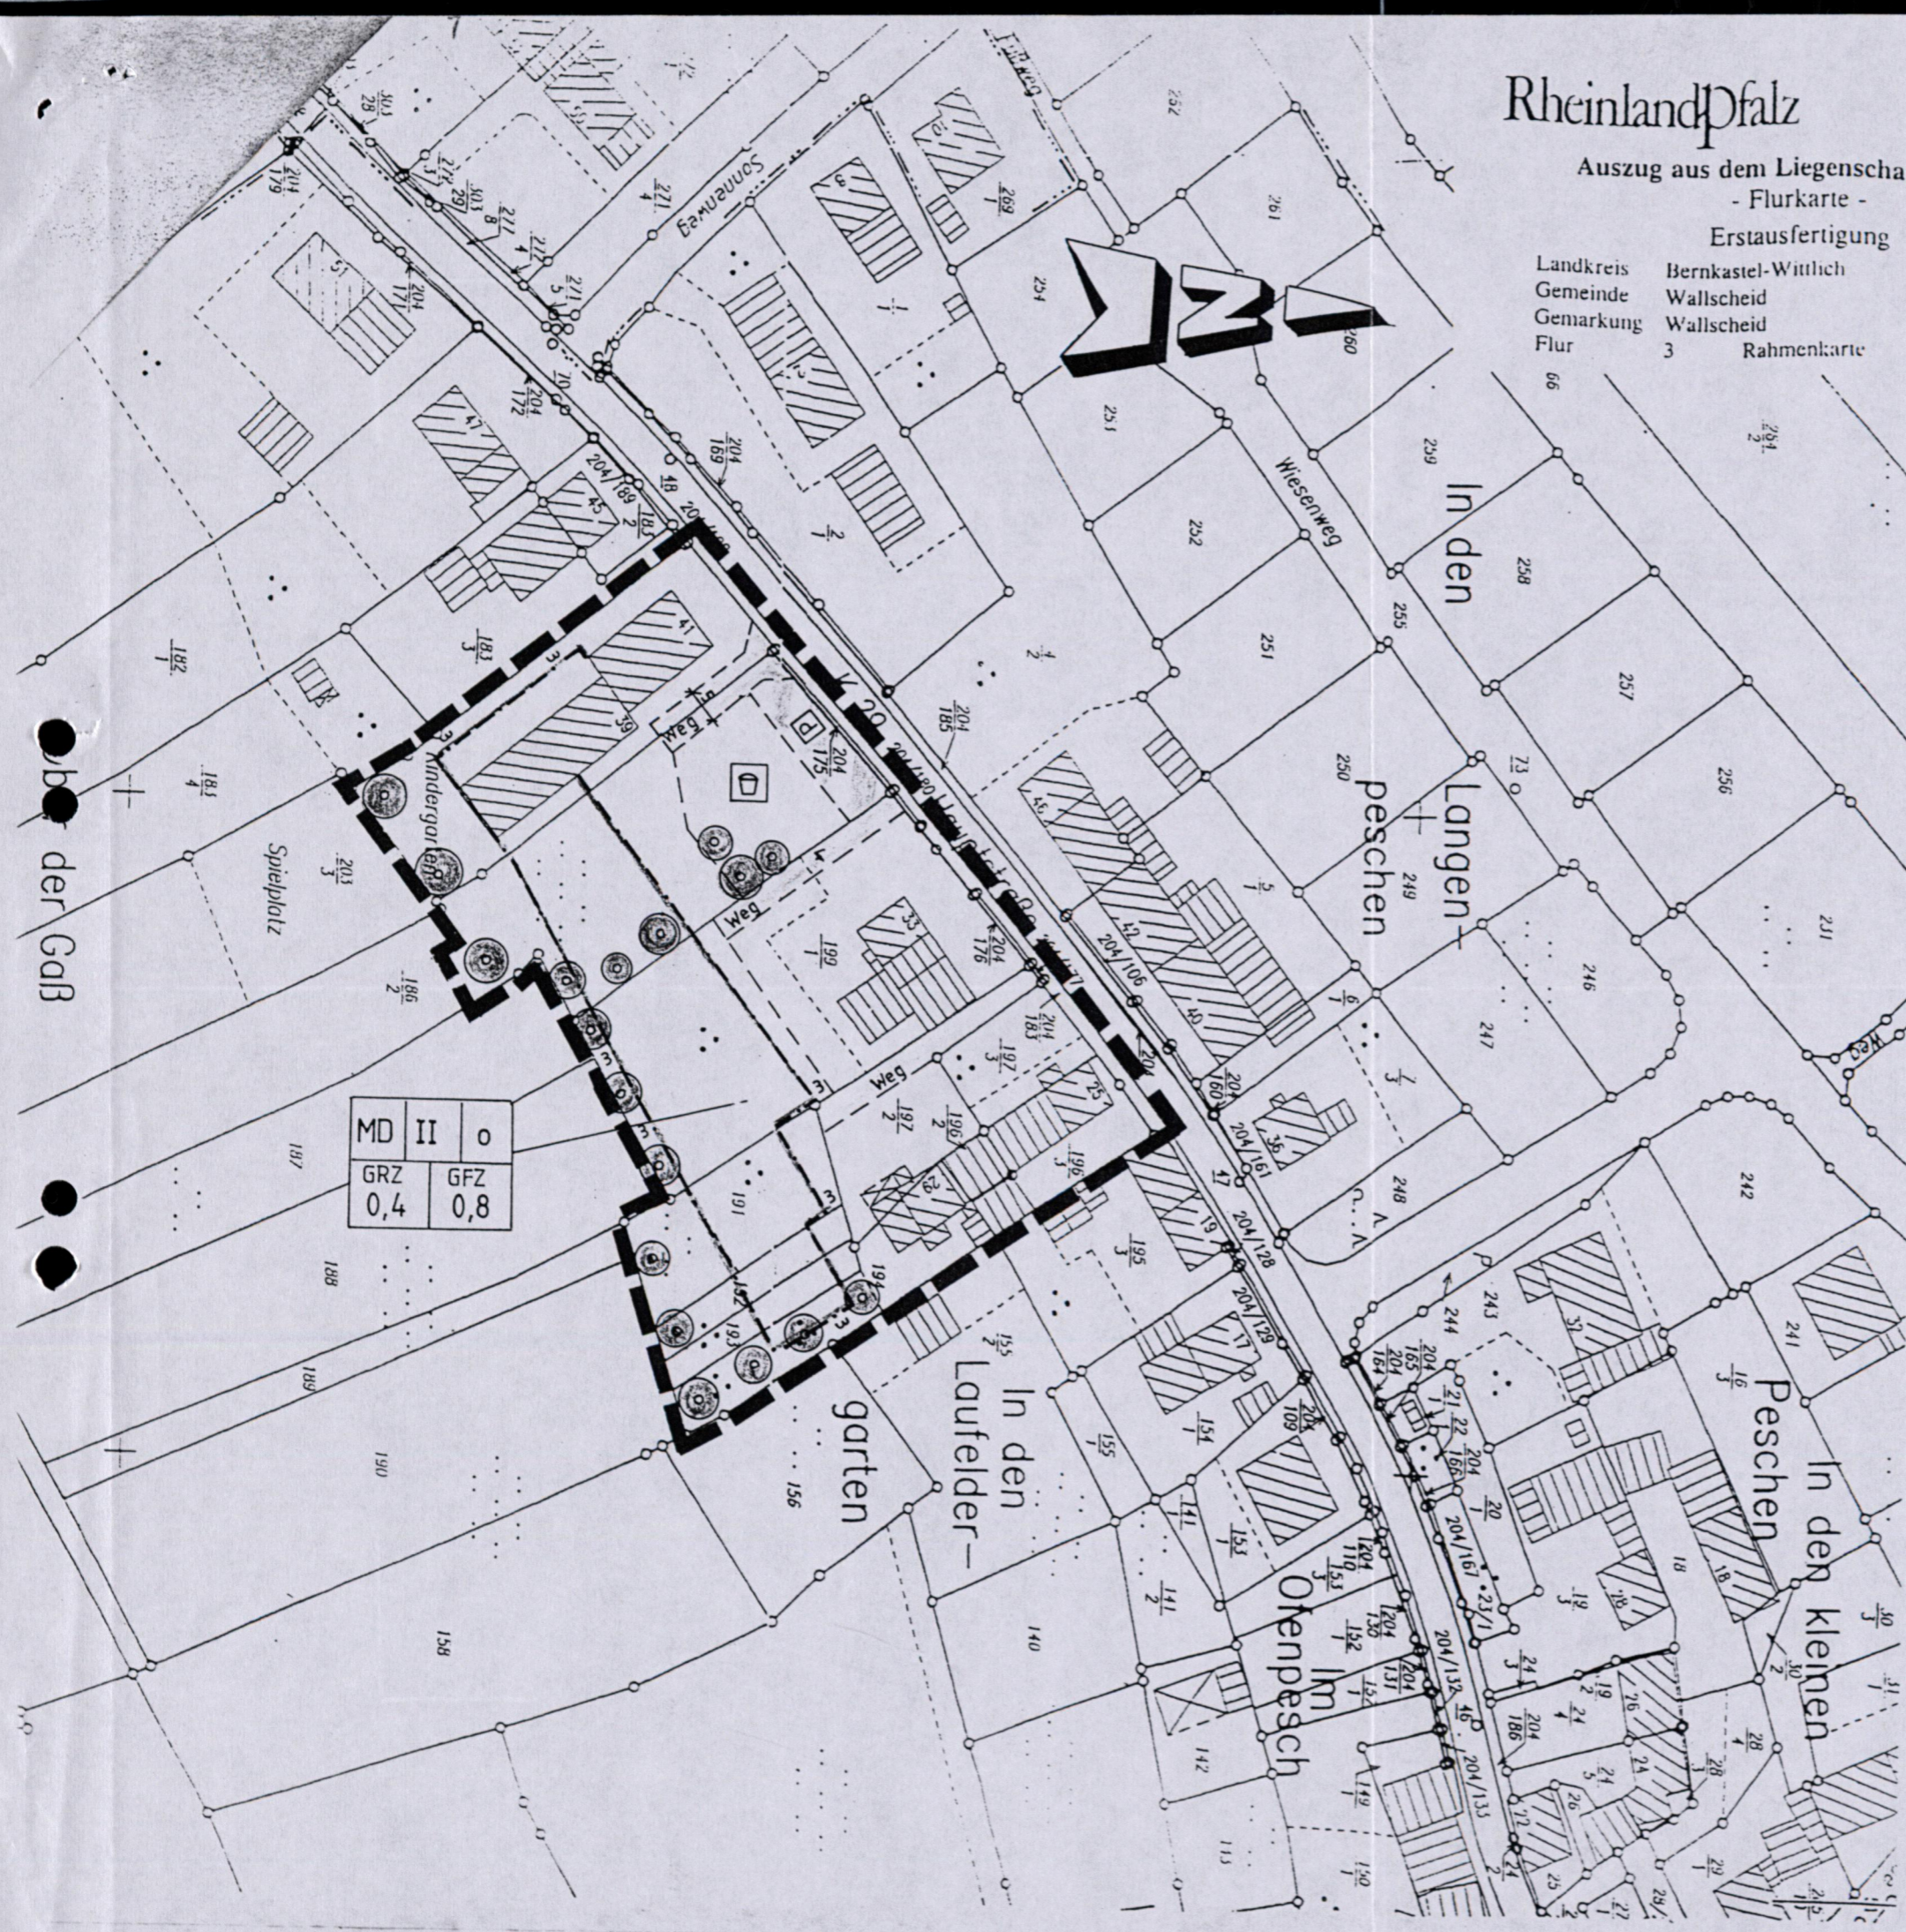

| | | |
|-----|-----|---|
| MD | II | o |
| GRZ | GFZ | |
| 0,4 | 0,8 | |

| | | |
|-----|-----|---|
| MD | II | o |
| GRZ | GFZ | |
| 0,4 | 0,8 | |

Dorfgebiete
Zahl der Vollgeschosse als Höchstmaß
offene Bauweise
Geschoßflächenzahl mit Dezimalzahl als Höchstmaß
Grundflächenzahl mit Dezimalzahl als Höchstmaß

- Grenze der im Zusammenhang bebauten Ortsteile
- äußere Baugrenze
- Spielplatz
- Erschließungswege
- anzupflanzende Bäume
- Parkplatz

Darstellung

Lageplan zur Festlegung der Grenzen für die im Zusammenhang bebauten Ortsteile „Abrundungssatzung“ Bestandteil der Satzung vom:

Beauftragt

Ortsgemeinde Wallscheid

| | | | |
|------------|---------------|-----------|--|
| Datum | 13. Dez. 1996 | Blatt-Nr. | |
| Maßstab | 1:1.000 | | |
| Blattgröße | 0,12 qm | | |
| Gezeichnet | | | |