


Ortsgemeinde Hetzerath Bebauungsplan, "Im Buhnert"

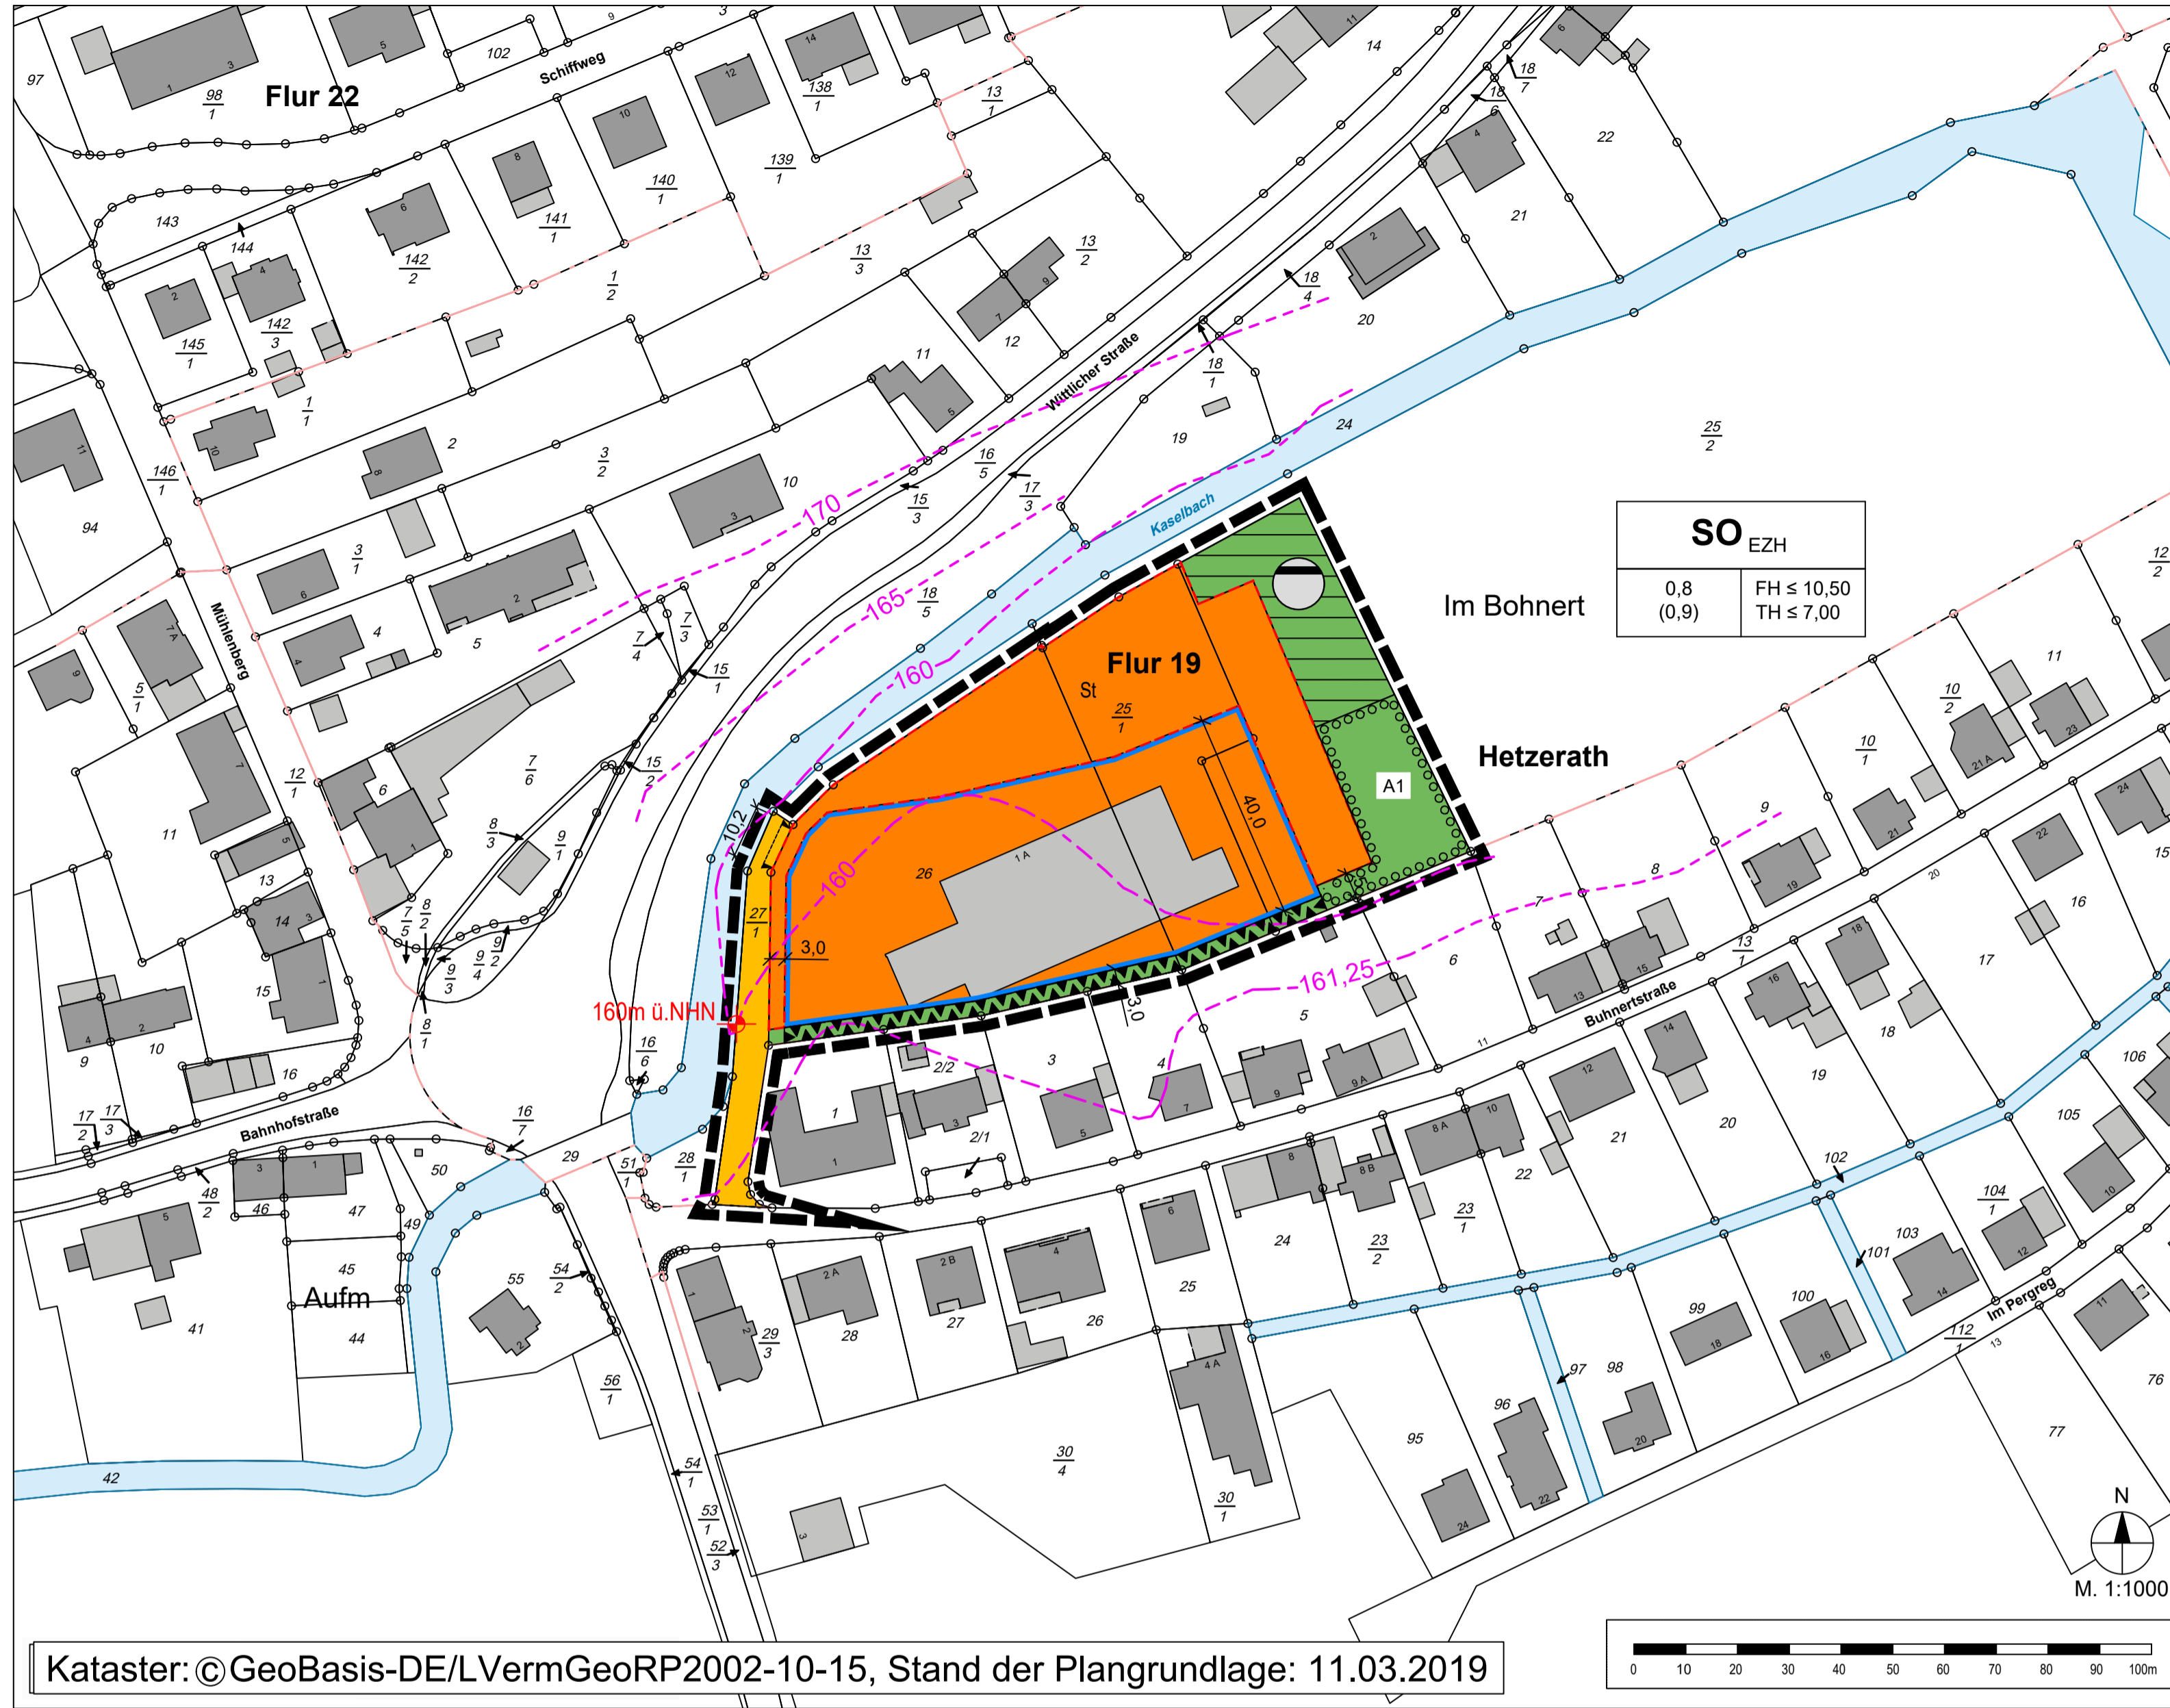

Kataster: © GeoBasis-DE/LVermGeoRP2002-10-15, Stand der Plangrundlage: 11.03.2019

- ### Legende
- Art der baulichen Nutzung (§ 9 Abs. 1 Nr. 1 des Baugesetzbuches - BauGB, §§ 1 bis 11 der Baunutzungsverordnung - BauNVO)
 - 1.4.2. Sonstige Sondergebiete (§ 11 BauNVO)
 - Bauweise, Baulinien, Baugrenzen (§ 9 Abs. 1 Nr. 2 BauGB, § 22 und 23 BauNVO)
 - 3.5. Baugrenze
 - Verkehrsflächen (§ 9 Abs. 1 Nr. 11 und Abs. 6 BauGB)
 - 6.1. Straßenverkehrsflächen
 - Einfahrtbereich
 - Flächen für Versorgungsanlagen, für die Abfallentsorgung und Abwasserbeseitigung sowie für Ablagerungen (§ 9 Abs. 1 Nr. 12, 14 und Abs. 6 BauGB)
 - 7. Flächen für Versorgungsanlagen, für die Abfallentsorgung und Abwasserbeseitigung sowie für Ablagerungen
 - Abwasser
 - Grünflächen (§ 9 Abs. 1 Nr. 15 und Abs. 6 BauGB)
 - 9. Private Grünflächen
 - Planungen, Nutzungsregelungen, Maßnahmen und Flächen für Maßnahmen zum Schutz, zur Pflege und zur Entwicklung von Natur und Landschaft (§ 9 Abs. 1 Nr. 20, 25 und Abs. 6 BauGB)
 - 13.2.1. Umgrenzung von Flächen zum Anpflanzen von Bäumen, Sträuchern und sonstigen Bepflanzungen (§ 9 Abs. 1 Nr. 25a und Abs. 6 BauGB)
 - A1: Naturnahe Eingrünung
 - 15.3. Umgrenzung von Flächen für Nebenanlagen, Stellplätze, Garagen und Gemeinschaftsanlagen (§ 9 Abs. 1 Nr. 4 und 22 BauGB)
 - Stellplätze
 - 15.5. Mit Geh-, Fahr- und Leitungsrechten zu belastende Flächen (§ 9 Abs. 1 Nr. 21 und Abs. 6 BauGB)
 - Umgrenzung der Flächen für Nutzungsbeschränkungen oder für Vorkehrungen zum Schutz gegen schädliche Umwelteinwirkungen im Sinne des Bundes-Immissionsschutzgesetzes, Umgrenzungen der Flächen für besondere Anlagen und Vorkehrungen zum Schutz vor schädlichen Umwelteinwirkungen im Sinne des Bundes-Immissionsschutzgesetzes (§ 9 Abs. 1 Nr. 24 und Abs. 4 BauGB)
 - 15.13. Grenze des räumlichen Geltungsbereiches (§ 9 Abs. 7 BauGB)
 - Sonstige Planzeichen
 - 15.3. Umgrenzung von Flächen für Nebenanlagen, Stellplätze, Garagen und Gemeinschaftsanlagen (§ 9 Abs. 1 Nr. 4 und 22 BauGB)
 - Stellplätze
 - 15.5. Mit Geh-, Fahr- und Leitungsrechten zu belastende Flächen (§ 9 Abs. 1 Nr. 21 und Abs. 6 BauGB)
 - Umgrenzung der Flächen für Nutzungsbeschränkungen oder für Vorkehrungen zum Schutz gegen schädliche Umwelteinwirkungen im Sinne des Bundes-Immissionsschutzgesetzes, Umgrenzungen der Flächen für besondere Anlagen und Vorkehrungen zum Schutz vor schädlichen Umwelteinwirkungen im Sinne des Bundes-Immissionsschutzgesetzes (§ 9 Abs. 1 Nr. 24 und Abs. 4 BauGB)
 - 15.13. Grenze des räumlichen Geltungsbereiches (§ 9 Abs. 7 BauGB)
- 160m ü.NHN
Höhenlinien OpenData (Stand: 21.10.2019)
- ### Nutzungsschablone (Erläuterung)
- | | | |
|--|-------------------------|----------------------|
| Art der baulichen Nutzung | SO EZH | |
| Grundflächenzahl (geringfügige Überschreitung) | 0,8 (0,9) | FH ≤ 10,50 TH ≤ 7,00 |
| Firsthöhe als Höchstmaß | Traufhöhe als Höchstmaß | |

- ### Rechtsgrundlagen
- Bund (in der zur Zeit gültigen Fassung)**
- Raumordnungsgesetz (ROG) vom 22. Dezember 2008 (BGBl. I S. 2986), zuletzt geändert durch Artikel 2 Absatz 15 des Gesetzes vom 20. Juli 2017 (BGBl. I S. 2808)
 - Baugesetzbuch (BauGB) in der Fassung der Bekanntmachung vom 03. November 2017, zuletzt geändert durch Artikel 6 des Gesetzes vom 27. März 2020 (BGBl. I S. 587)
 - Baunutzungsverordnung (BauNVO) in der Fassung der Bekanntmachung vom 21. November 2017 (BGBl. I S. 3786)
 - Planzeichenverordnung (PlanZV) vom 18. Dezember 1990 (BGBl. 1991 I S. 58), zuletzt geändert durch Artikel 3 des Gesetzes vom 04. Mai 2017 (BGBl. I S. 1057)
 - Bundesnaturschutzgesetz (BNatSchG) vom 29. Juli 2009 (BGBl. I S. 2542), zuletzt geändert durch Artikel 1 des Gesetzes vom 04. März 2020 (BGBl. I S. 440)
 - Bundes-Immissionsschutzgesetz (BImSchG) in der Fassung der Bekanntmachung vom 17. Mai 2013 (BGBl. I S. 1274), zuletzt geändert durch Artikel 1 des Gesetzes vom 8. April 2019 (BGBl. I S. 432)
 - Gesetz über die Umweltverträglichkeitsprüfung (UVPG) in der Fassung der Bekanntmachung vom 24. Februar 2010 (BGBl. I S. 94), zuletzt geändert durch Artikel 2 des Gesetzes vom 12. Dezember 2019 (BGBl. I S. 2513)
 - Straßenverkehrsgesetz (StVG) in der Fassung der Bekanntmachung vom 05. März 2003 (BGBl. I S. 310, 919), zuletzt geändert durch Artikel 1 des Gesetzes vom 05. Dezember 2019 (BGBl. I S. 2008)
 - Wasserhaushaltsgesetz (WHG) vom 1. Juli 2009 (BGBl. I S. 2585), zuletzt geändert durch Artikel 2 des Gesetzes vom 04. Dezember 2018 (BGBl. I S. 2354)
 - Gesetz über den Ladenschluss (LadSchG) in der Fassung der Bekanntmachung vom 02. Juni 2003 (BGBl. I S. 744), zuletzt geändert durch Artikel 430 der Verordnung vom 31. August 2015 (BGBl. I S. 1474)
- Land (in der zur Zeit gültigen Fassung)**
- Landesplanungsgesetz (LPlG) vom 10. April 2003 (GVBl. 2003, 41), zuletzt geändert durch § 54 des Gesetzes vom 06. Oktober 2015 (GVBl. S. 283, 295)
 - Landesbauordnung Rheinland-Pfalz (LBauO) vom 24. November 1998 (GVBl. 1998, 365), zuletzt geändert durch Artikel 1 des Gesetzes vom 18. Juni 2019 (GVBl. S. 112)
 - Gemeindeordnung (GemO) in der Fassung vom 31. Januar 1994 (GVBl. 1994, 153), zuletzt geändert durch Artikel 37 des Gesetzes vom 19. Dezember 2018 (GVBl. S. 448)
 - Landesnaturschutzgesetz (LNatSchG) vom 06. Oktober 2015 (GVBl. 2000, 578), geändert durch Artikel 3 des Gesetzes vom 21. Dezember 2016 (GVBl. S. 583)
 - Landes-Immissionsschutzgesetz (LImSchG) vom 20. Dezember 2000 (GVBl. 2000, 578), § 2 geändert, § 11 neu gefasst durch Gesetz vom 03. September 2018 (GVBl. S. 272)
 - Landeswassergesetz (LWG) vom 14. Juli 2015 (GVBl. 2015, 127), zuletzt geändert durch Artikel 2 des Gesetzes vom 26. November 2019 (GVBl. S. 338)
 - Landesstraßengesetz (LStrG) in der Fassung vom 01. August 1977 (GVBl. 1977, 273), zuletzt geändert §§ 49 und 53 geändert, § 42a neu eingefügt durch Gesetz vom 05. Mai 2020 (GVBl. S. 157)
 - Landesgesetz über die Umweltverträglichkeitsprüfung (LUVPG) vom 22. Dezember 2015 (GVBl. 2015, 516), mehrfach geändert durch Artikel 1 des Gesetzes vom 27. März 2018 (GVBl. S. 55)
 - Denkmalschutzgesetz Rheinland-Pfalz (DSchG) vom 23. März 1978 (GVBl. 1978, 159), Inhaltsübersicht geändert, § 25 b eingefügt durch Artikel 3 des Gesetzes vom 03. Dezember 2014 (GVBl. S. 245)
 - Landesnachbarrechtsgesetz (LNRG) vom 15. Juni 1970 (GVBl. 1970, 198), geändert durch Artikel 1 des Gesetzes vom 21. Juli 2003 (GVBl. S. 209)

Projekt


**Ortsgemeinde Hetzerath
Bebauungsplan
„Im Buhnert“**

Satzung

ISU
IMMISSIONSSCHUTZ
STÄDTBAU
UMWELTPLANUNG

Hermine-Albers-Straße 3
54634 Bitburg
Telefon 06561 / 9449 01
Telefax 06561 / 9449 02
E-Mail info@is-u.de
Internet www.is-u.de

| | |
|------------------------|---------------|
| Ortsgemeinde Hetzerath | Auftraggeber |
| 2016-13-12 | Projektnummer |
| as / au | Bearbeitung |
| Satzung | Stand |
| 1:1000 | Maßstab |
| 0,594 m x 0,841 m | Plangröße |

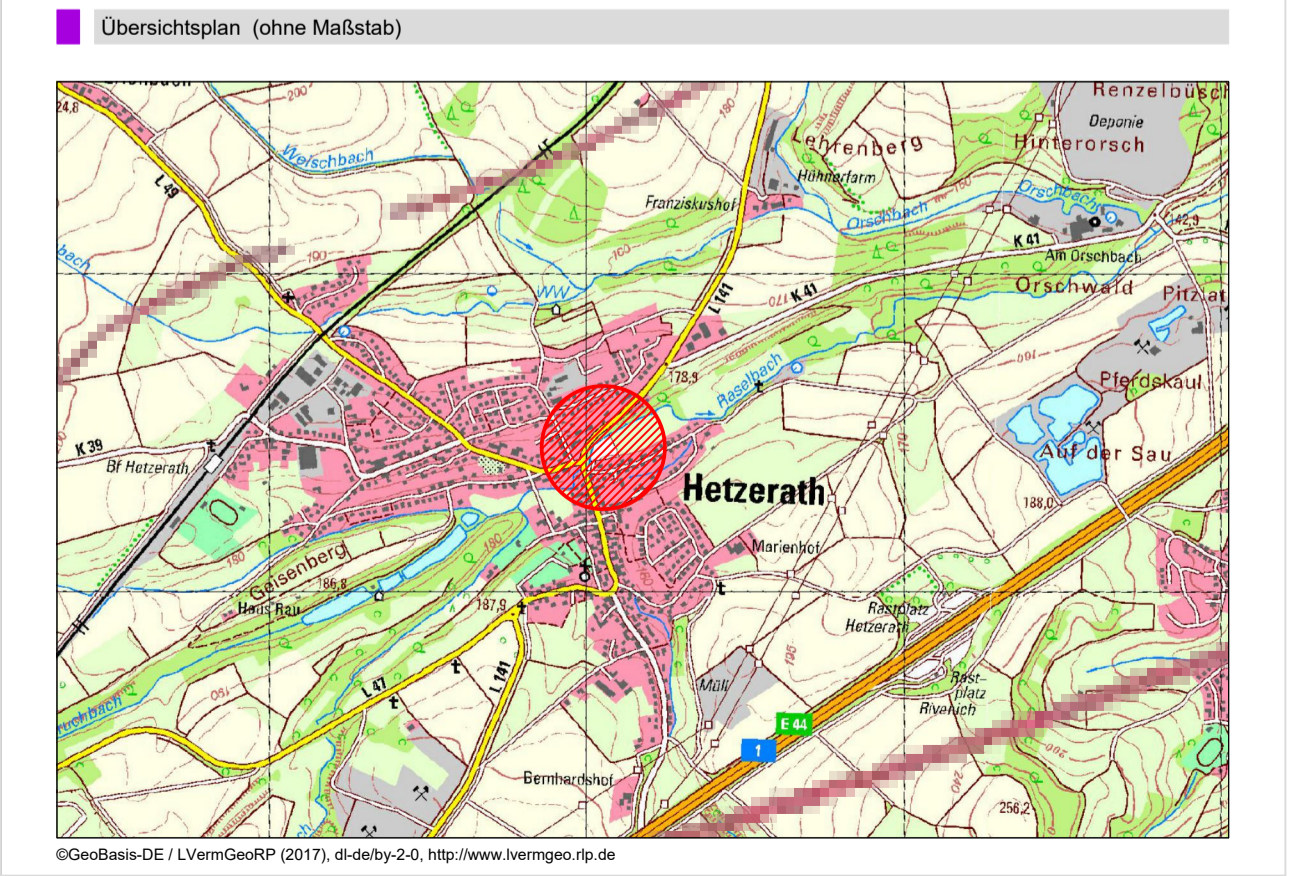

| | | | |
|--|--|---|---|
| <h4>AUFSTELLUNGSBESCHLUSS</h4> <p>Der Rat der Ortsgemeinde Hetzerath hat am 14.11.2019 gem. § 2 (1) BauGB beschlossen, den Bebauungsplan „Im Buhnert“ aufzustellen.</p> <p>Der Beschluss für die Aufstellung des Bebauungsplanes wurde am 31.01.2020 durch Veröffentlichung ortsüblich bekannt gemacht.</p> <p>Hetzerath, den 22.02.2022</p> <p>gez. Monzel (Siegel) Ortsbürgermeister Werner Monzel</p> | <h4>OFFENLEGUNG UND BETEILIGUNG DER BEHÖRDEN</h4> <p>Am 28.11.2019 wurde der Planentwurf gebilligt und seine Offenlegung gem. § 3 (2) und § 4 (2) BauGB beschlossen. Dieser Bebauungsplanentwurf hat mit der Begründung gem. § 3 (2) BauGB für die Dauer eines Monats in der Zeit vom 10.02.2020 bis einschließlich 13.03.2020 zu jedermanns Einsicht öffentlich ausgelegen.</p> <p>Ort und Dauer der Auslegung wurden am 31.01.2020 mit dem Hinweis ortsüblich bekannt gemacht, dass Stellungnahmen zu dem Änderungsentwurf während der Auslegungsfrist vorgebracht werden können. In dieser Bekanntmachung wurde zudem den weiteren Hinweisbestimmungen nach § 3 (2) Satz 2 BauGB nachgekommen.</p> <p>Den berührten Behörden und sonstigen Trägern öffentlicher Belange wurde mit Schreiben vom 05.02.2020 bis zum 13.03.2020 Gelegenheit zur Stellungnahme gegeben § 4 (2) BauGB.</p> <p>Hetzerath, den 22.02.2022</p> <p>gez. Monzel (Siegel) Ortsbürgermeister Werner Monzel</p> | <h4>ERNEUTE OFFENLEGUNG UND BETEILIGUNG DER BEHÖRDEN</h4> <p>Nach Abwägung der vorgebrachten Stellungnahmen wurde am 04.05.2020 der Beschluss zur erneuten Offenlegung gemäß § 4a (3) BauGB gefasst. Dieser Bebauungsplanentwurf einschließlich der Textfestsetzungen hat mit der Begründung gem. § 3 (2) BauGB in der Zeit vom 03.08.2020 bis 04.09.2020 zu jedermanns Einsicht öffentlich ausgelegen. Ort und Dauer der Auslegung wurden am 24.07.2020 mit dem Hinweis ortsüblich bekannt gemacht, dass Stellungnahmen zu dem Entwurf während der Auslegungsfrist vorgebracht werden können. In dieser Bekanntmachung wurde zudem den weiteren Hinweisbestimmungen nach § 3 Abs. 2 Satz 2 BauGB nachgekommen.</p> <p>Die Behörden und sonstigen Träger öffentlicher Belange wurden gemäß § 4 (2) BauGB im Zeitraum vom 29.07.2020 bis 04.09.2020 an der Planung beteiligt.</p> <p>Hetzerath, den 22.02.2022</p> <p>gez. Monzel (Siegel) Ortsbürgermeister Werner Monzel</p> | <h4>SATZUNGSBESCHLUSS</h4> <p>Der Rat der Ortsgemeinde Hetzerath hat nach Abwägung der fristgerecht vorgebrachten Anregungen gem. § 4a (3) i. V. m. § 4 (2) und § 3 (2) BauGB am 26.05.2021 den Bebauungsplan gem. § 24 der Gemeindeordnung von Rheinland-Pfalz und gem. § 10 (1) BauGB als Satzung</p> <p style="text-align: center;">BESCHLOSSEN</p> <p>Hetzerath, den 22.02.2022</p> <p>gez. Monzel (Siegel) Ortsbürgermeister Werner Monzel</p> |
| <h4>AUSFERTIGUNG</h4> <p>Die Übereinstimmung des textlichen und zeichnerischen Inhaltes dieses Bebauungsplanes mit dem Willen des Ortsgemeinderates sowie die Einhaltung des gesetzlich vorgeschriebenen Verfahrens zur Aufstellung des Bebauungsplanes werden bekundet.</p> <p>Hetzerath, den 22.02.2022</p> <p>gez. Monzel (Siegel) Ortsbürgermeister Werner Monzel</p> | <h4>ANORDNUNG DER BEKANNTMACHUNG</h4> <p>Die ortsübliche Bekanntmachung wird nach Maßgabe des § 10 (3) BauGB angeordnet.</p> <p>Hetzerath, den 22.02.2022</p> <p>gez. Monzel (Siegel) Ortsbürgermeister Werner Monzel</p> | <h4>BEKANNTMACHUNG</h4> <p>Der Beschluss des Bebauungsplanes als Satzung ist am 25.02.2022 gem. § 10 (3) BauGB ortsüblich bekannt gemacht worden, mit dem Hinweis, dass der Bebauungsplan während der Dienststunden bei der Verbandsgemeindeverwaltung Wittlich-Land von jedermann eingesehen werden kann.</p> <p>Mit dieser Bekanntmachung ist der Bebauungsplan am 25.02.2022 in Kraft getreten.</p> <p>Hetzerath, den 28.02.2022</p> <p>gez. Monzel (Siegel) Ortsbürgermeister Werner Monzel</p> | |