


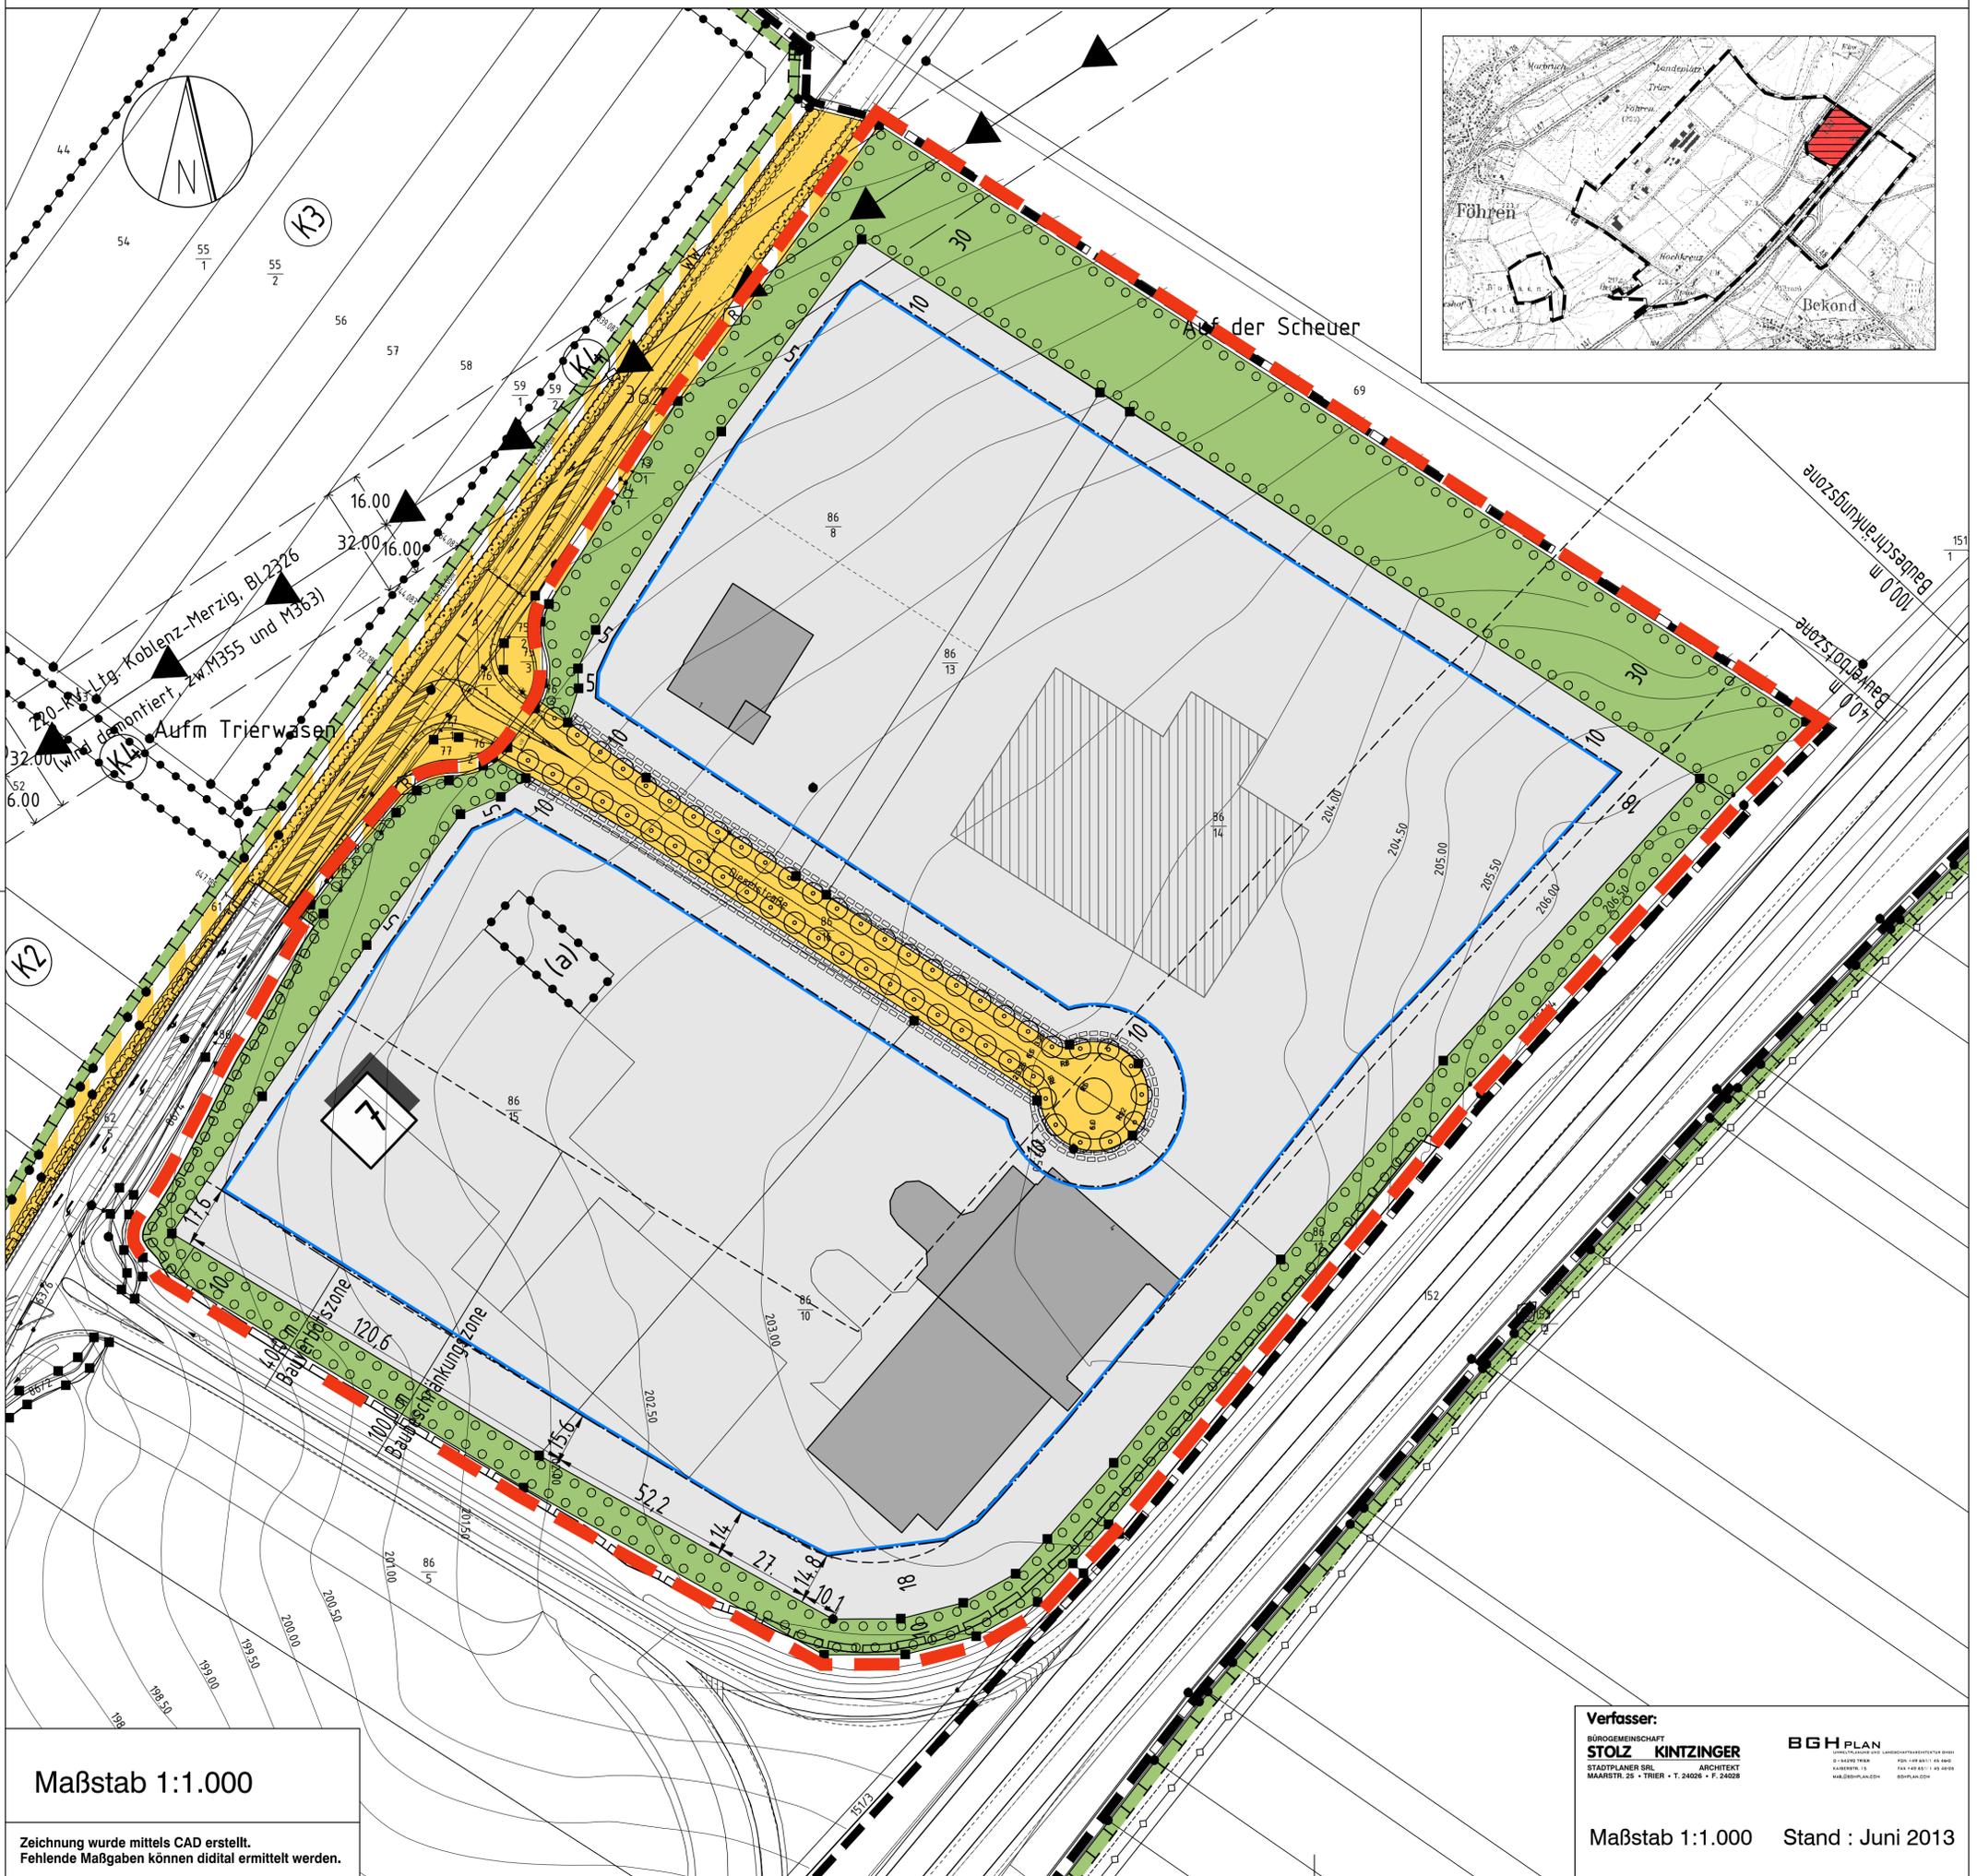

# BEGLEITPLAN ZUM BEBAUUNGSPLAN "INDUSTRIEPARK REGION TRIER", 5. Änderung ZWECKS GENAUEREN DARSTELLUNG DES ÄNDERUNGSBEREICHES



Maßstab 1:1.000

Zeichnung wurde mittels CAD erstellt.  
Fehlende Maßgaben können digital ermittelt werden.

Verfasser:  
BÜROGEMEINSCHAFT  
**STOLZ KINTZINGER**  
STADTPLANER SRL ARCHITEKT  
MAARSTR. 25 • TRIER • T. 24026 • F. 24028

**BGH PLAN**  
BÜROGEMEINSCHAFT VERMESSUNGS- UND KATASTERAMT TRIER  
STADTPLANER SRL ARCHITEKT  
MAARSTR. 25 • TRIER • T. 24026 • F. 24028

Maßstab 1:1.000 Stand : Juni 2013