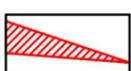
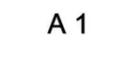


Planzeichen

-  Geltungsbereich der Satzung
-  Baugrenze
-  bisherige Außenbereichsfläche
Grundstücksfläche gem. § 19 BauNVO
-  private Grünfläche
-  Sichtdreieck
-  Bereich ohne Ein- und Ausfahrt
-  Umgrenzung von Flächen und Maßnahmen zum Schutz, zur Pflege und zur Entwicklung von Boden, Natur und Landschaft
-  Sichtdreieck
- A 1 Nummerierung der Ausgleichsmaßnahmen

h o g n e r .

högner landschaftsarchitektur
 54518 minheim, weinbergstr. 14
 telefon: 06507 99 22 88, e mail: info@hoegner-la.de

ERGÄNZUNGSSATZUNG

NIEDERSCHIEDWEILER

"Hontheimer Straße"
 gem. § 34 Abs. 4, Satz 1 Nr. 3 BauGB

Diese Karte ist Bestandteil der Satzung vom 09.12.2008

54533 Niederscheidweiler2008

.....
 Sliwka
 (Ortsbürgermeisterin)



Stand: 09/12/2008

Maßstab: 1 : 1.000

Verfahrensvermerk

Beschluss zur Durchführung des Satzungsverfahrens	06.05.2008
Billigungs- und Auslegungsbeschluss	14.10.2008
Beteiligung der Behörden und sonstigen Träger öffentlicher Belange	17.11.2008 bis 02.12.2008
Offenlage der Satzung	
Satzungsbeschluss	09.12.2008

Datengrundlage:
 Geobasisinformation der Vermessungs- und Katasterverwaltung
 Rheinland-Pfalz mit dem Stand vom Januar 2006

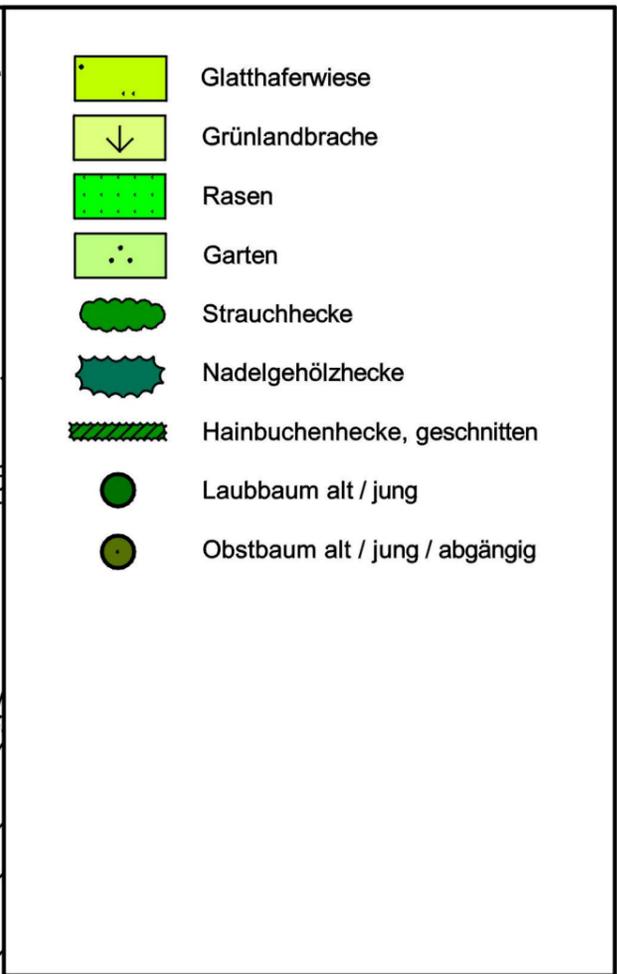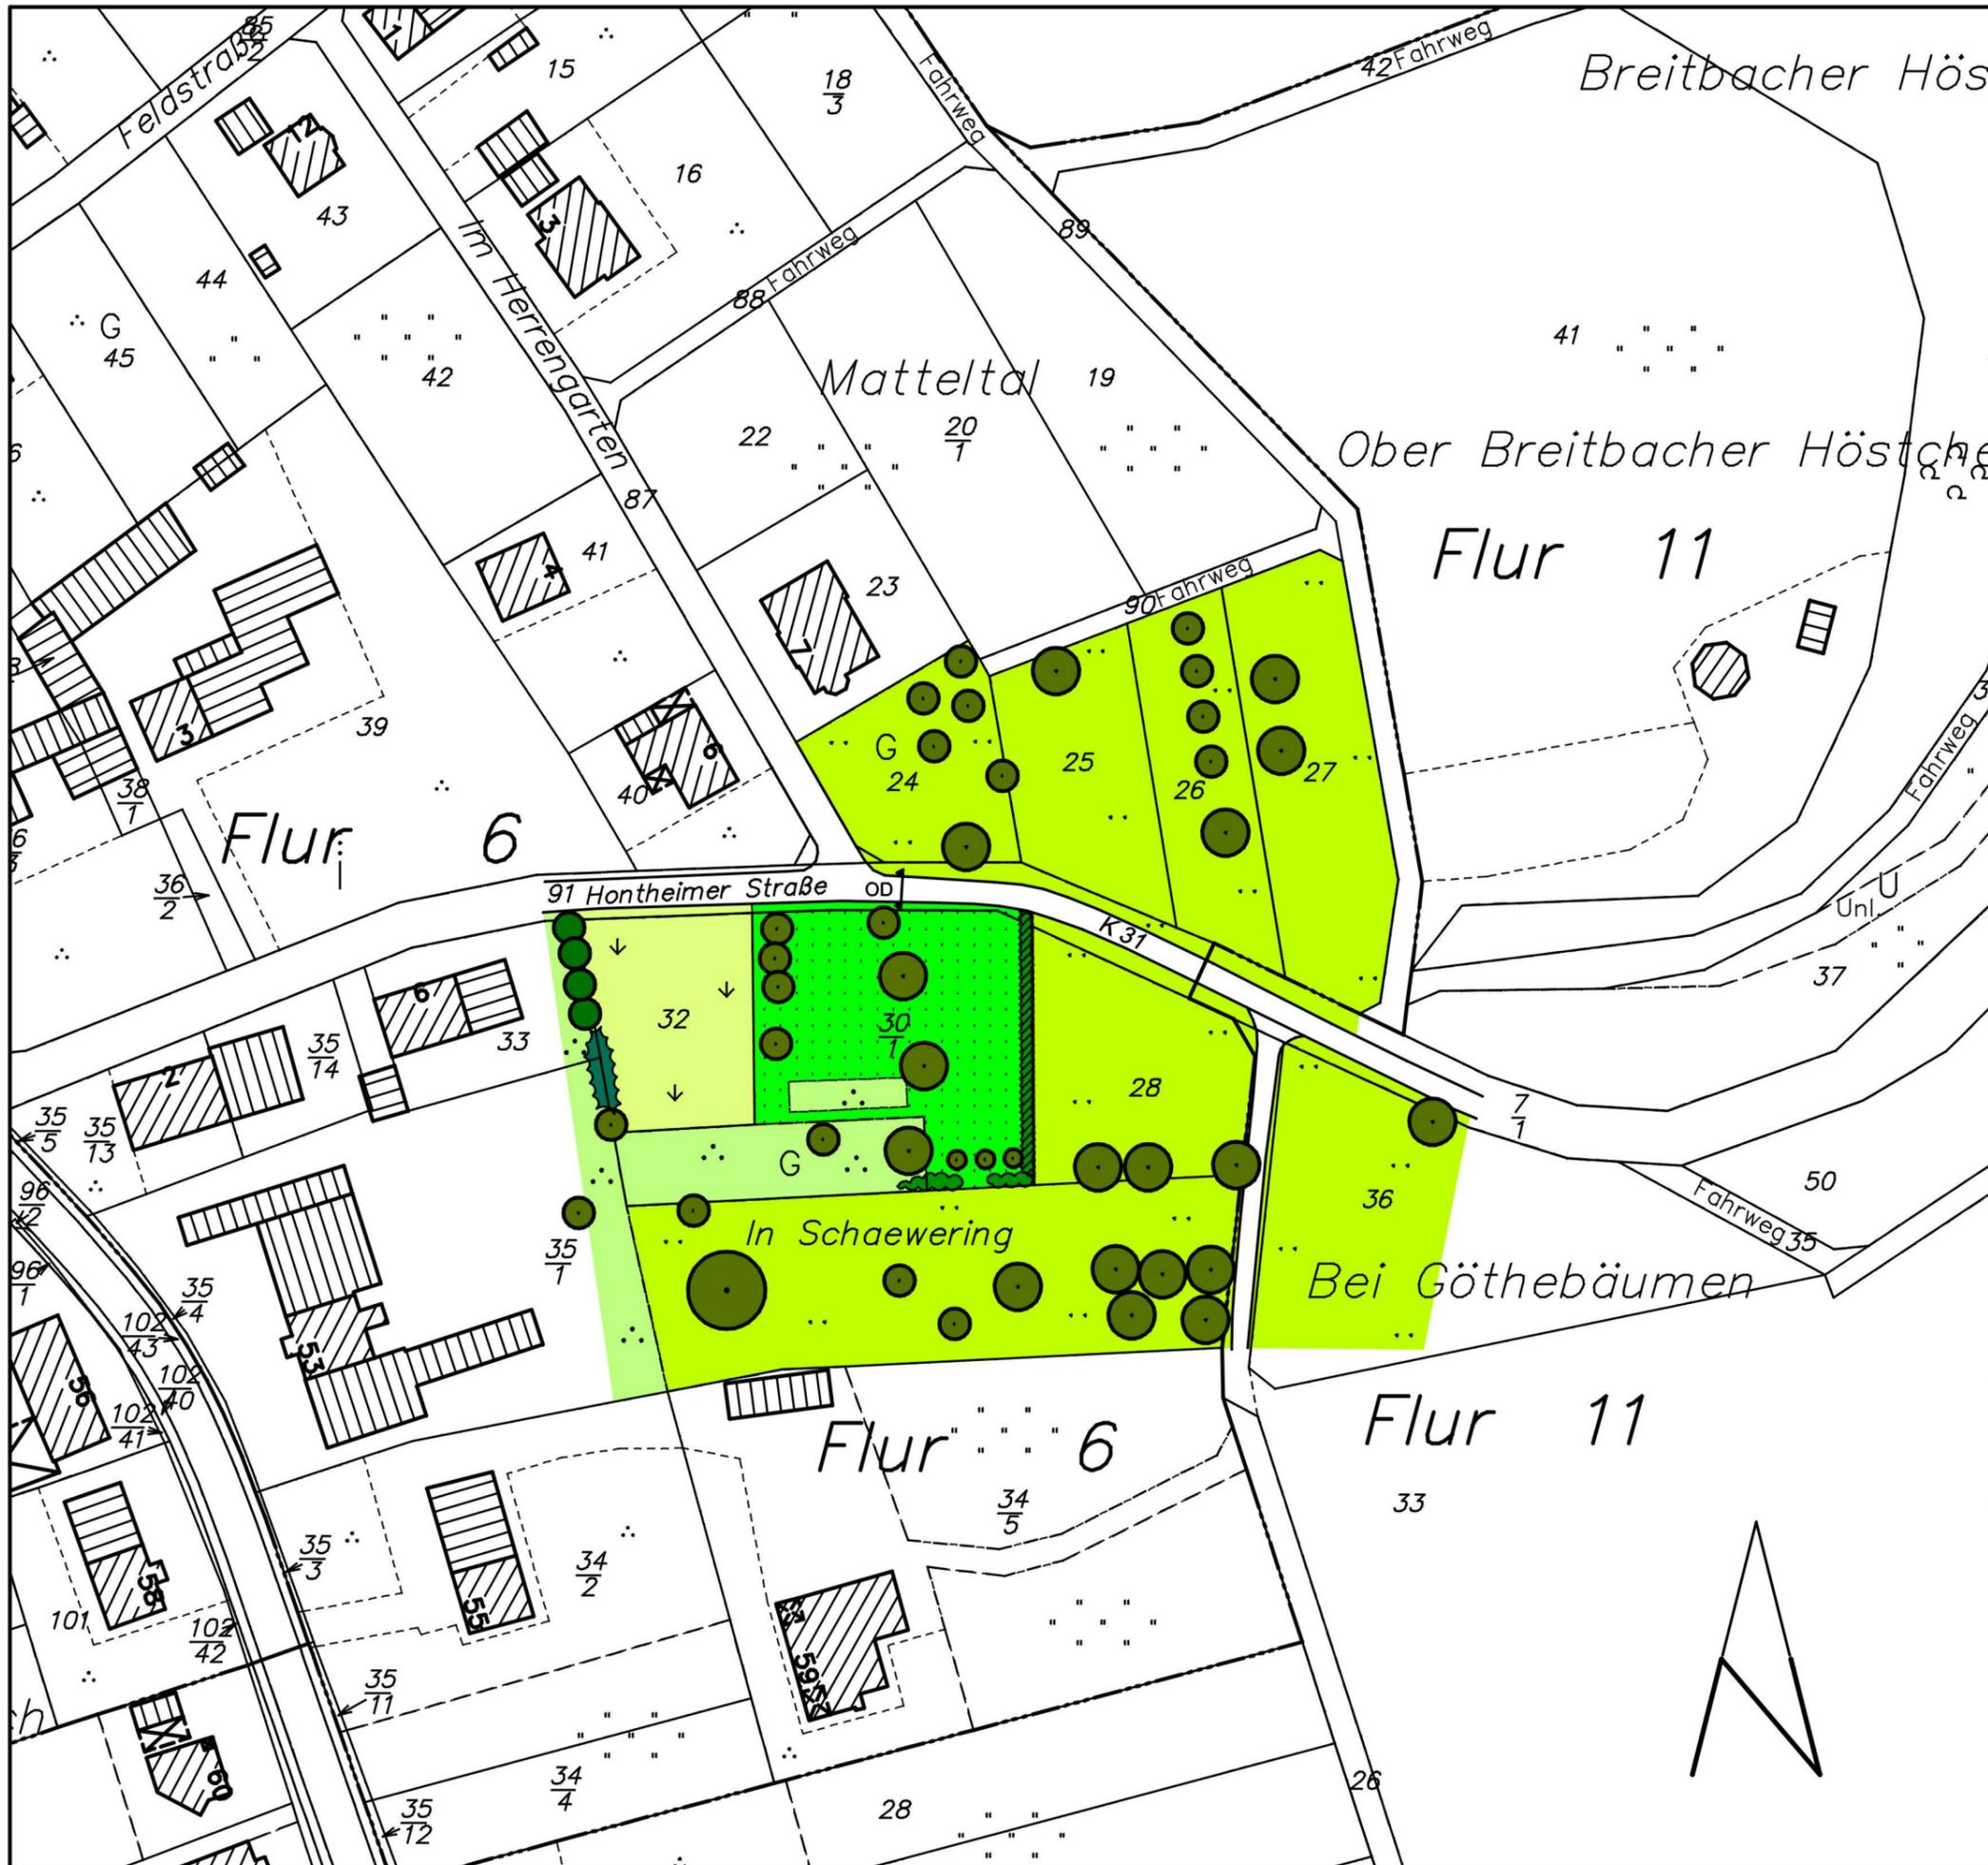


Datengrundlage:
 Geobasisinformation der Vermessungs- und Katasterverwaltung
 Rheinland-Pfalz mit dem Stand vom Januar 2006

högner
 högner landschaftsarchitektur
 54518 minheim, weinbergstr. 14
 telefon: 06507 99 22 88, e mail: info@hoegner-la.de

FACHBEITRAG NATURSCHUTZ
BESTANDSPLAN

Niederscheidweiler
 "Honthheimer Straße"

Stand: 06/05/2008 Maßstab: 1:1.000

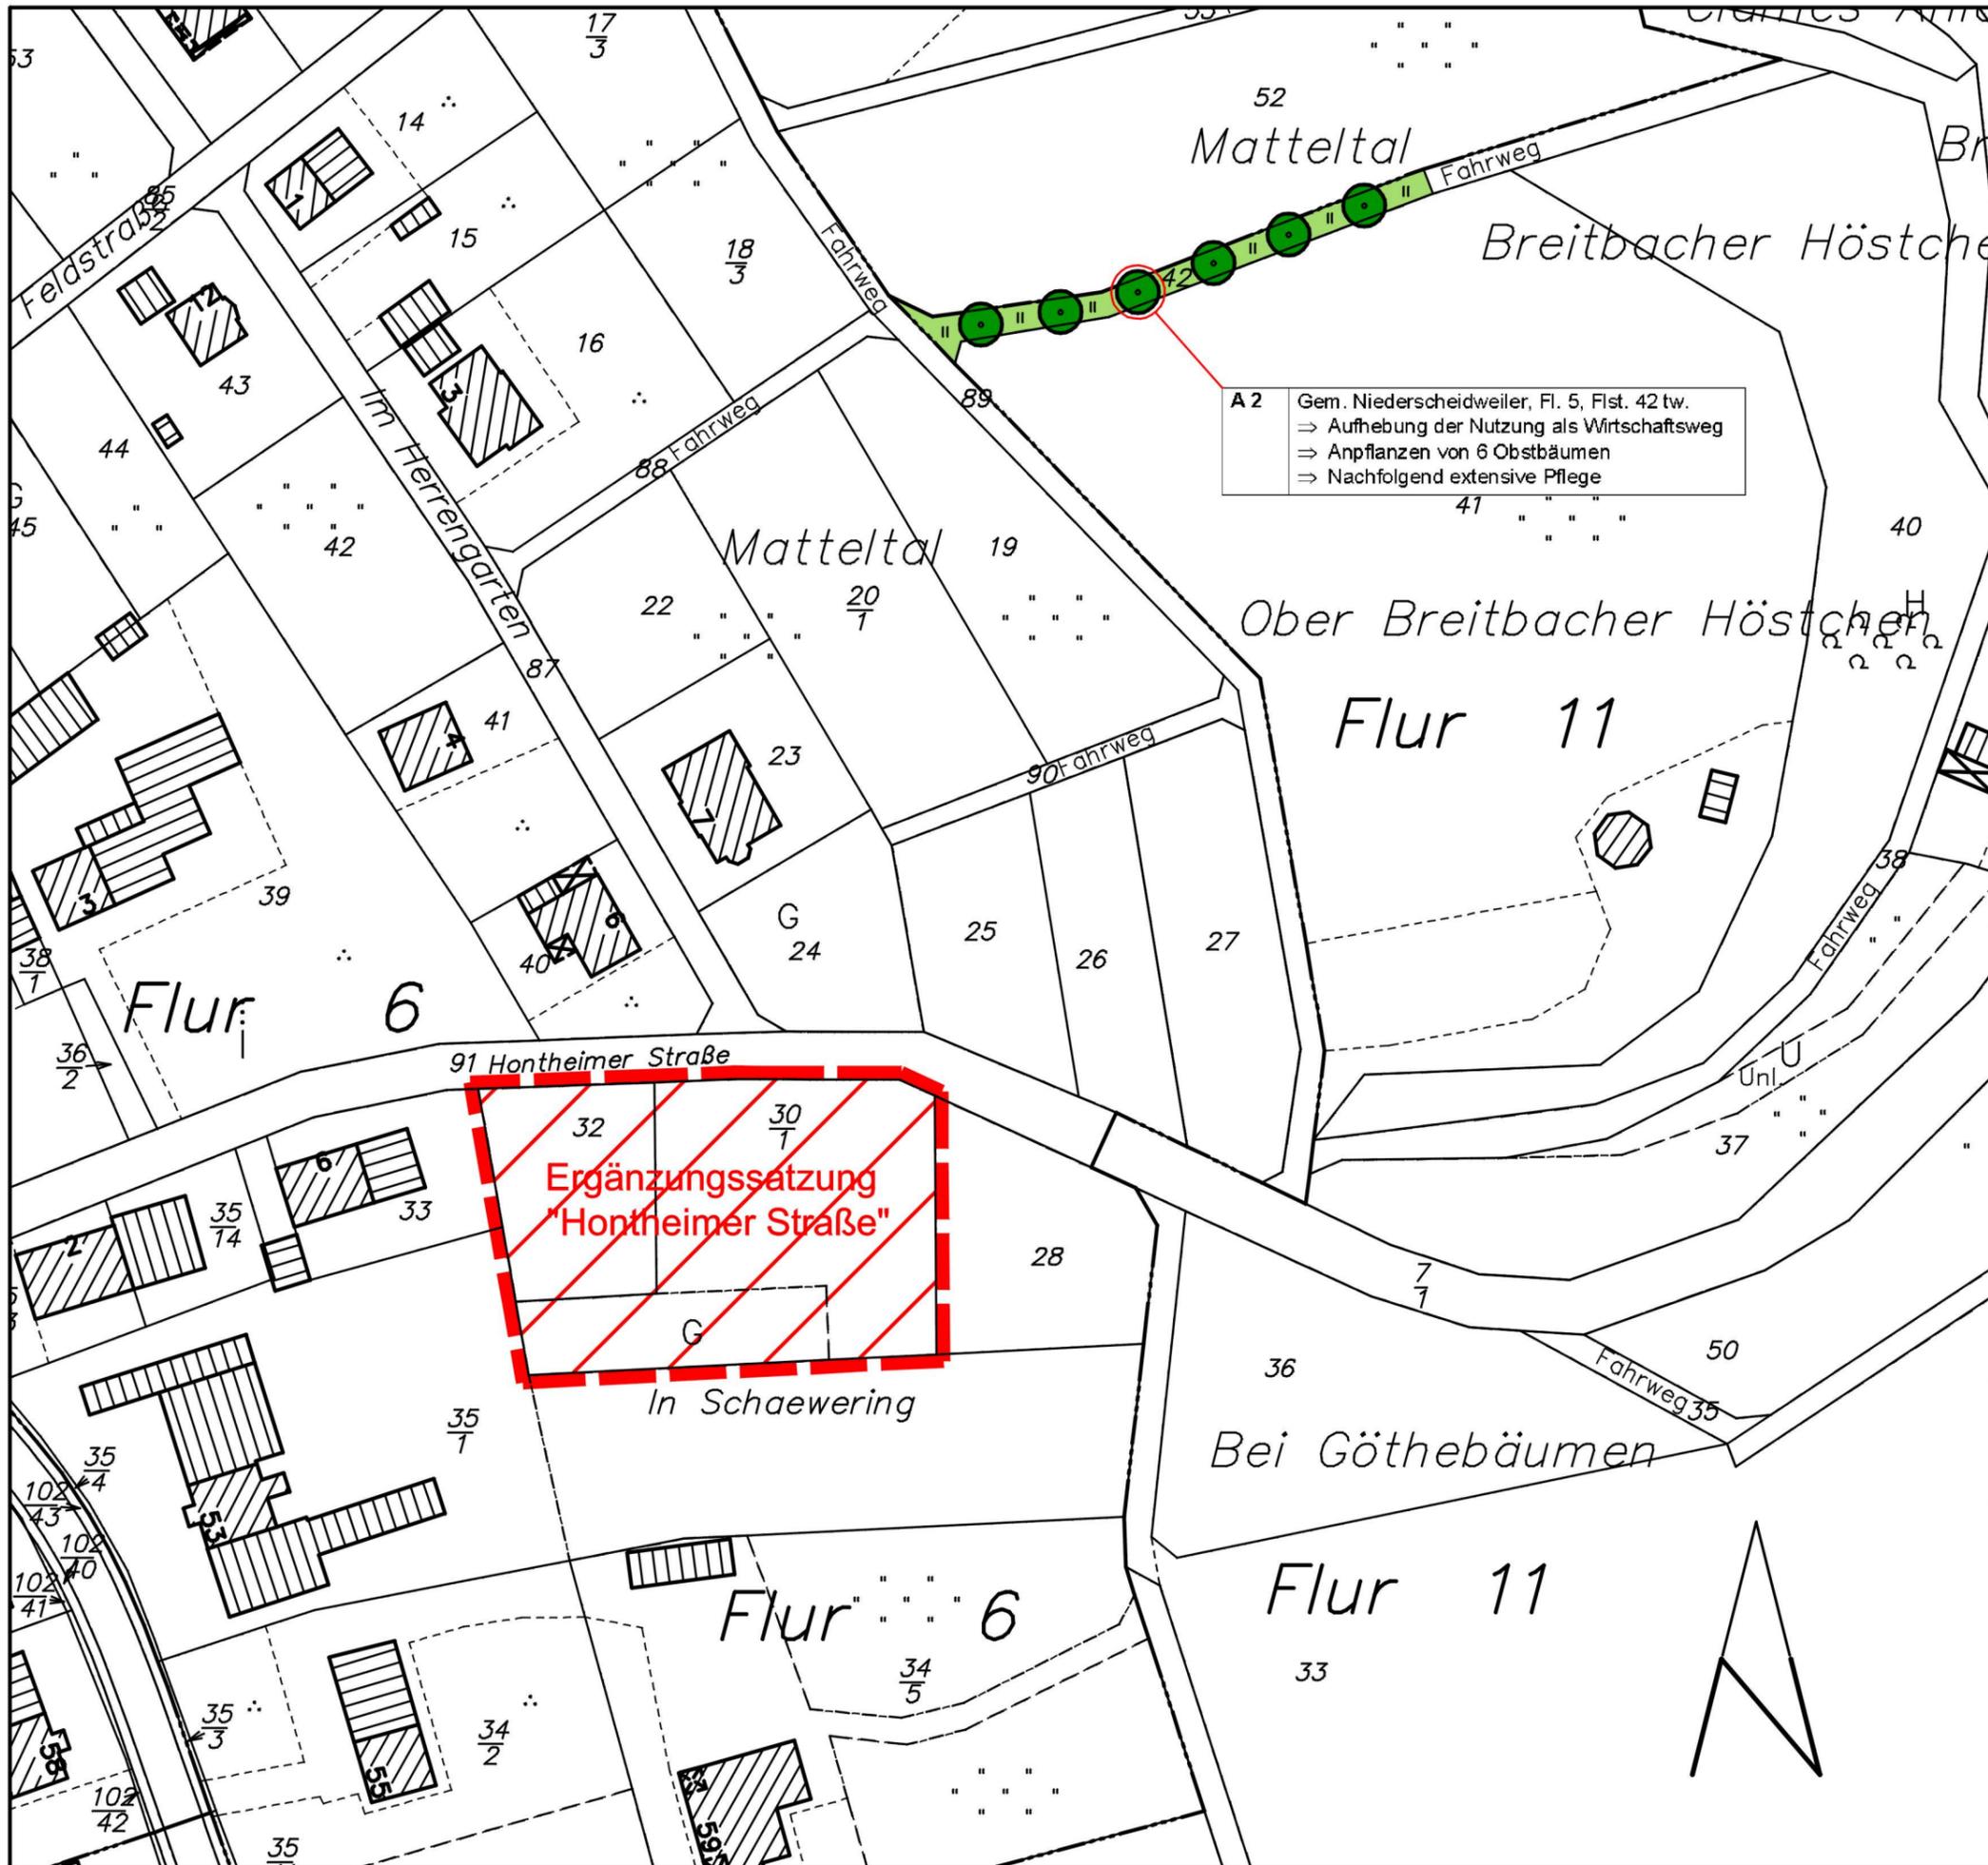

A 2 Gem. Niederscheidweiler, Fl. 5, Flst. 42 tw.
 → Aufhebung der Nutzung als Wirtschaftsweg
 → Anpflanzen von 6 Obstbäumen
 → Nachfolgend extensive Pflege

ÜBERSICHTSPLAN M 1:25.000



Datengrundlage:
 Geobasisinformation der Vermessungs- und Katasterverwaltung
 Rheinland-Pfalz mit dem Stand vom Januar 2006

högner
 högner landschaftsarchitektur
 54518 minheim, weinbergstr. 14
 telefon: 06507 99 22 88, e mail: info@hoegner-la.de

**FACHBEITRAG NATURSCHUTZ
 MAßNAHMENPLAN
 Niederscheidweiler
 "Hontheimer Straße"**