
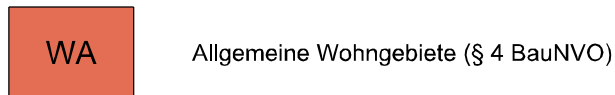



Legende:

1. Art der baulichen Nutzung (§9 Abs. 1 Nr.1 BauGB §§1 bis 11 BauNVO)


Erklärung am Beispiel:

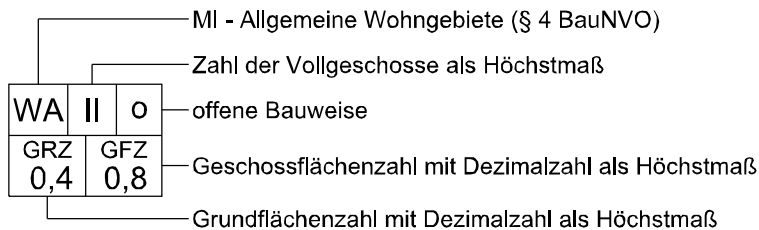

2. Bauweise, Baulinien, Baugrenzen (§9 Abs. 1 Nr. 2 BauGB, §§ 22 und 23 BauNVO)

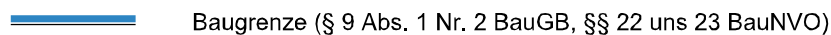

3. Verkehrsflächen (§ 9 Abs. 1 Nr. 11 und Abs. 6 BauGB)

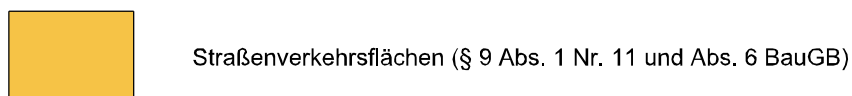




4. Grünflächen (§ 9 Abs. 1 Nr. 15 und Abs. 6 BauGB)



5. Wasserflächen und Flächen für die Wasserwirtschaft, den Hochwasserschutz und die Regelung des Wasserabflusses (§ 9 Abs. 1 Nr. 16 und Abs. 6 BauGB)



6. Planungen, Nutzungsregelungen, Maßnahmen und Flächen für Maßnahmen zum Schutz, zur Pflege und zur Entwicklung von Natur u. Landschaft (§5 Abs. 2 Nr. 10 und Abs. 4, §9 Abs. 1 Nr. 20, 25 und Abs. 6 BauGB)

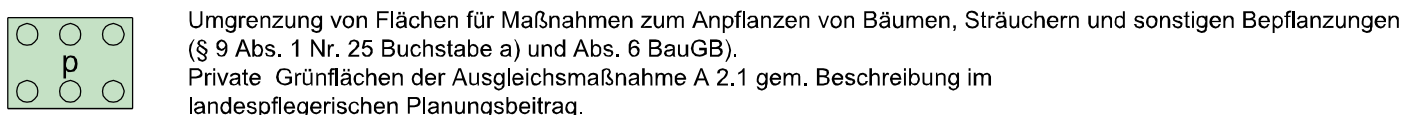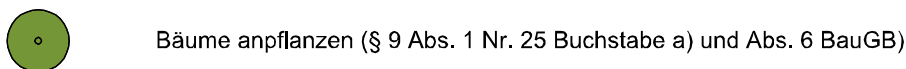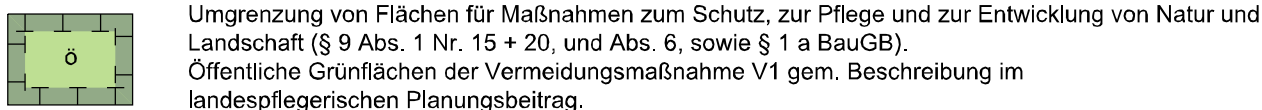

A 1 - V 1 Nummerierung der naturschutzfachlichen Maßnahmen

7. Sonstige Planzeichen



Zweckbestimmung:



Spielplatz